


承重井盖暗梁配筋图
井口暗梁应避免直接与成品操作井接触

非常关键

复合井框下面必须用混凝土充分均匀填满

非常关键

复合井框上表面必须和水平地面起300*30mm坡度

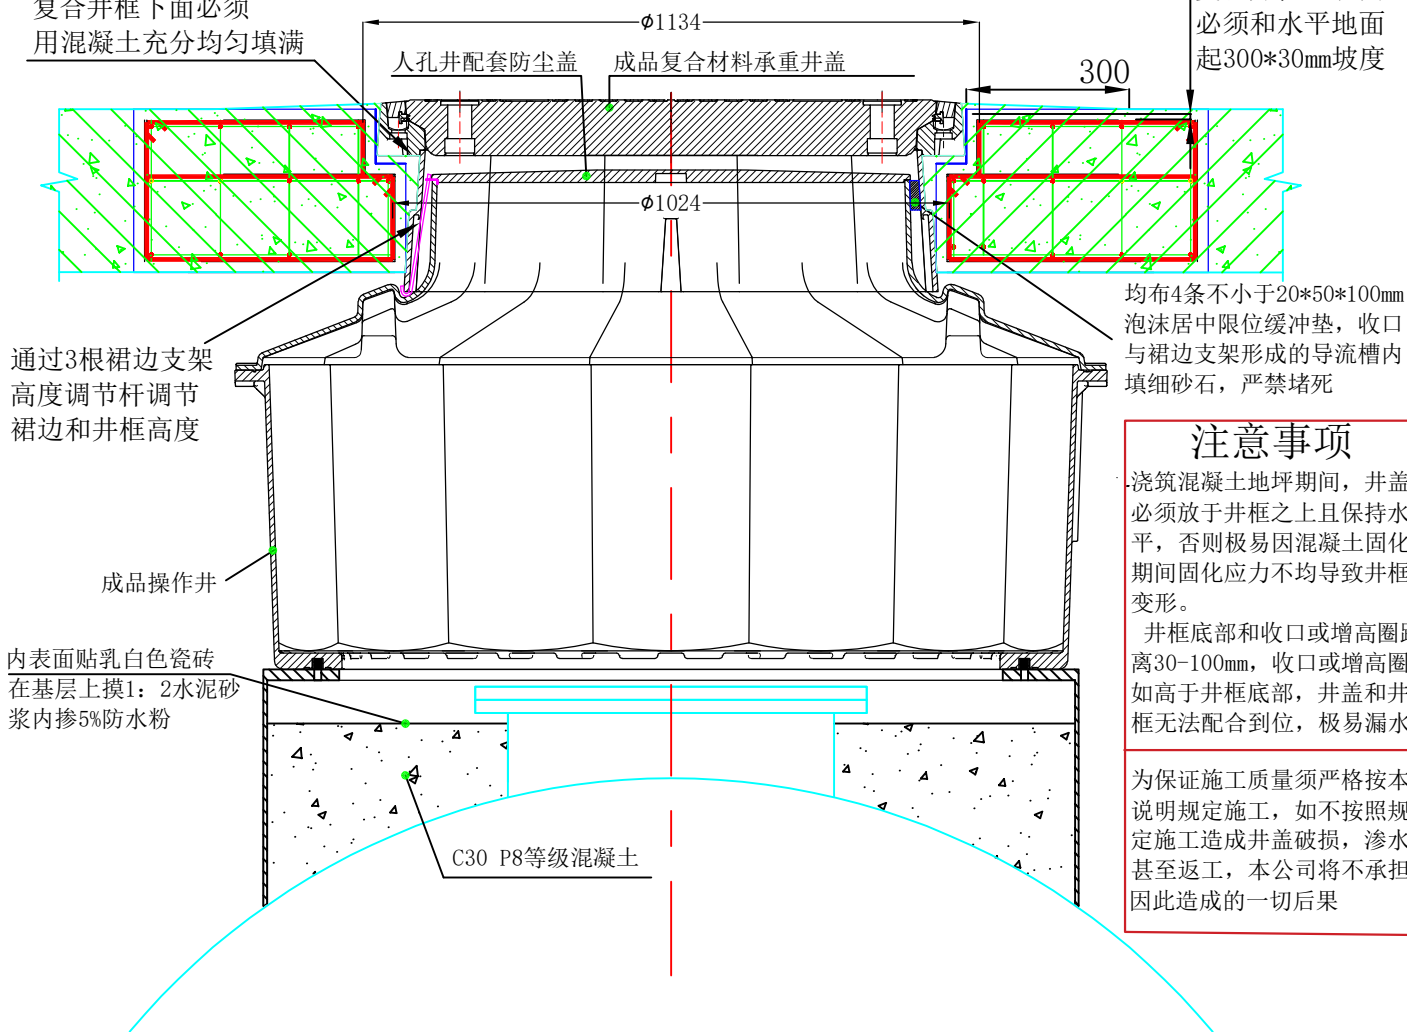

均布4条不小于20*50*100mm泡沫居中限位缓冲垫, 收口与裙边支架形成的导流槽内填细砂石, 严禁堵死

注意事项

浇筑混凝土地坪期间, 井盖必须放于井框之上且保持水平, 否则极易因混凝土固化期间固化应力不均导致井框变形。

井框底部和收口或增高圈距离30-100mm, 收口或增高圈如高于井框底部, 井盖和井框无法配合到位, 极易漏水。

为保证施工质量须严格按照本说明规定施工, 如不按照规定施工造成井盖破损, 渗水, 甚至返工, 本公司将不承担因此造成的一切后果

承重油罐操作井做法图

操作井周围回填材料
3:7级配碎石 (3~12mm)

山东康巴莱特石油设备有限公司

标记	处数	更改内容	签名	日期

批准		比例	1 : 14	图名	900井盖承重油罐内翻操作井做法图
审核		日期		产品描述	
设计		版本			

